


SYSTEM DSS

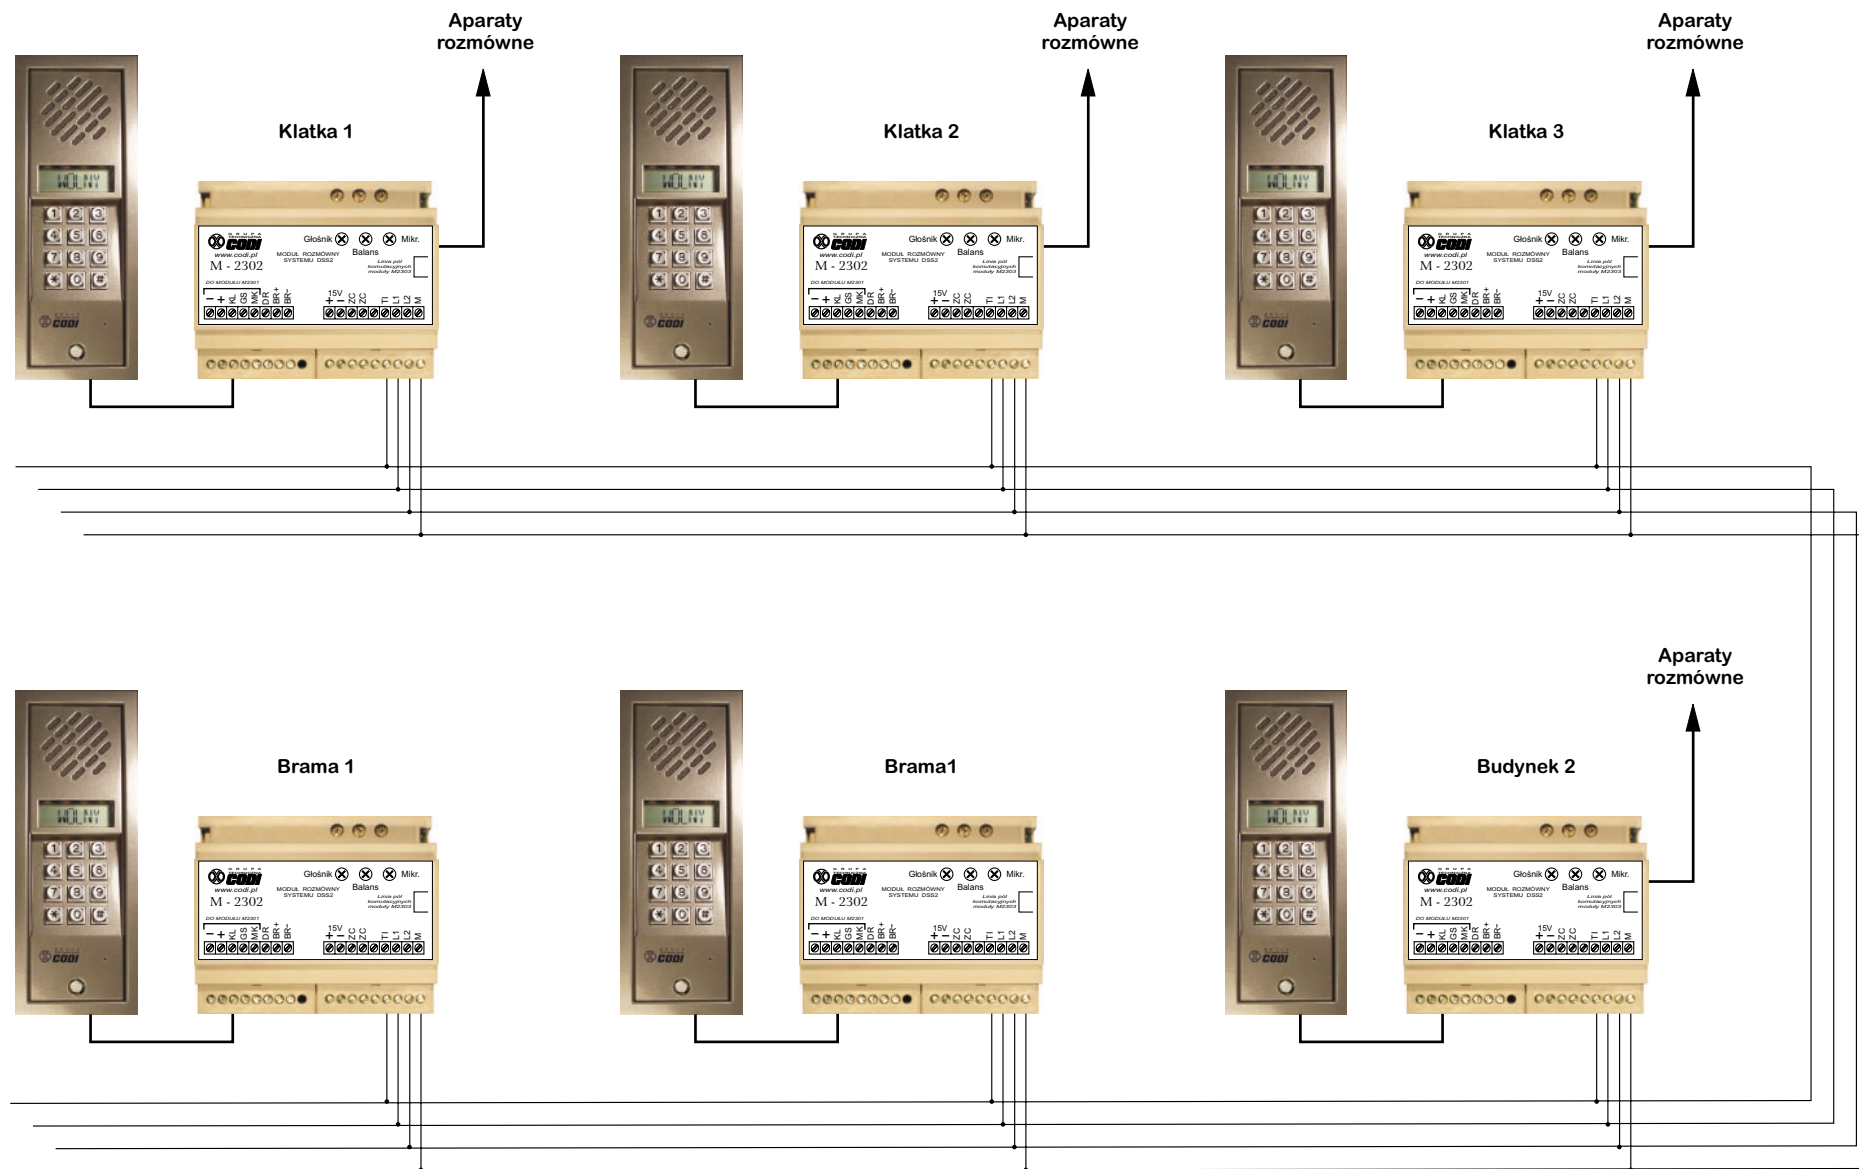

Przykładowy schemat połączenia w sieć 3 centralek umieszczonych w klatkach Budynku 1, całego Budynku 2 oraz dwóch bram zewnętrznych. Uwidocznione na rysunku cztery przewody łączymy do zacisków T1, L1, L2, M. Łączna ilość wszystkich obiektów (klatek, całych budynków i bram) nie może być większa niż 100, a sposób ich łączenia jest całkowicie dowolny według powyższego schematu.